


まほらホール舞台平面図 縮尺1:100

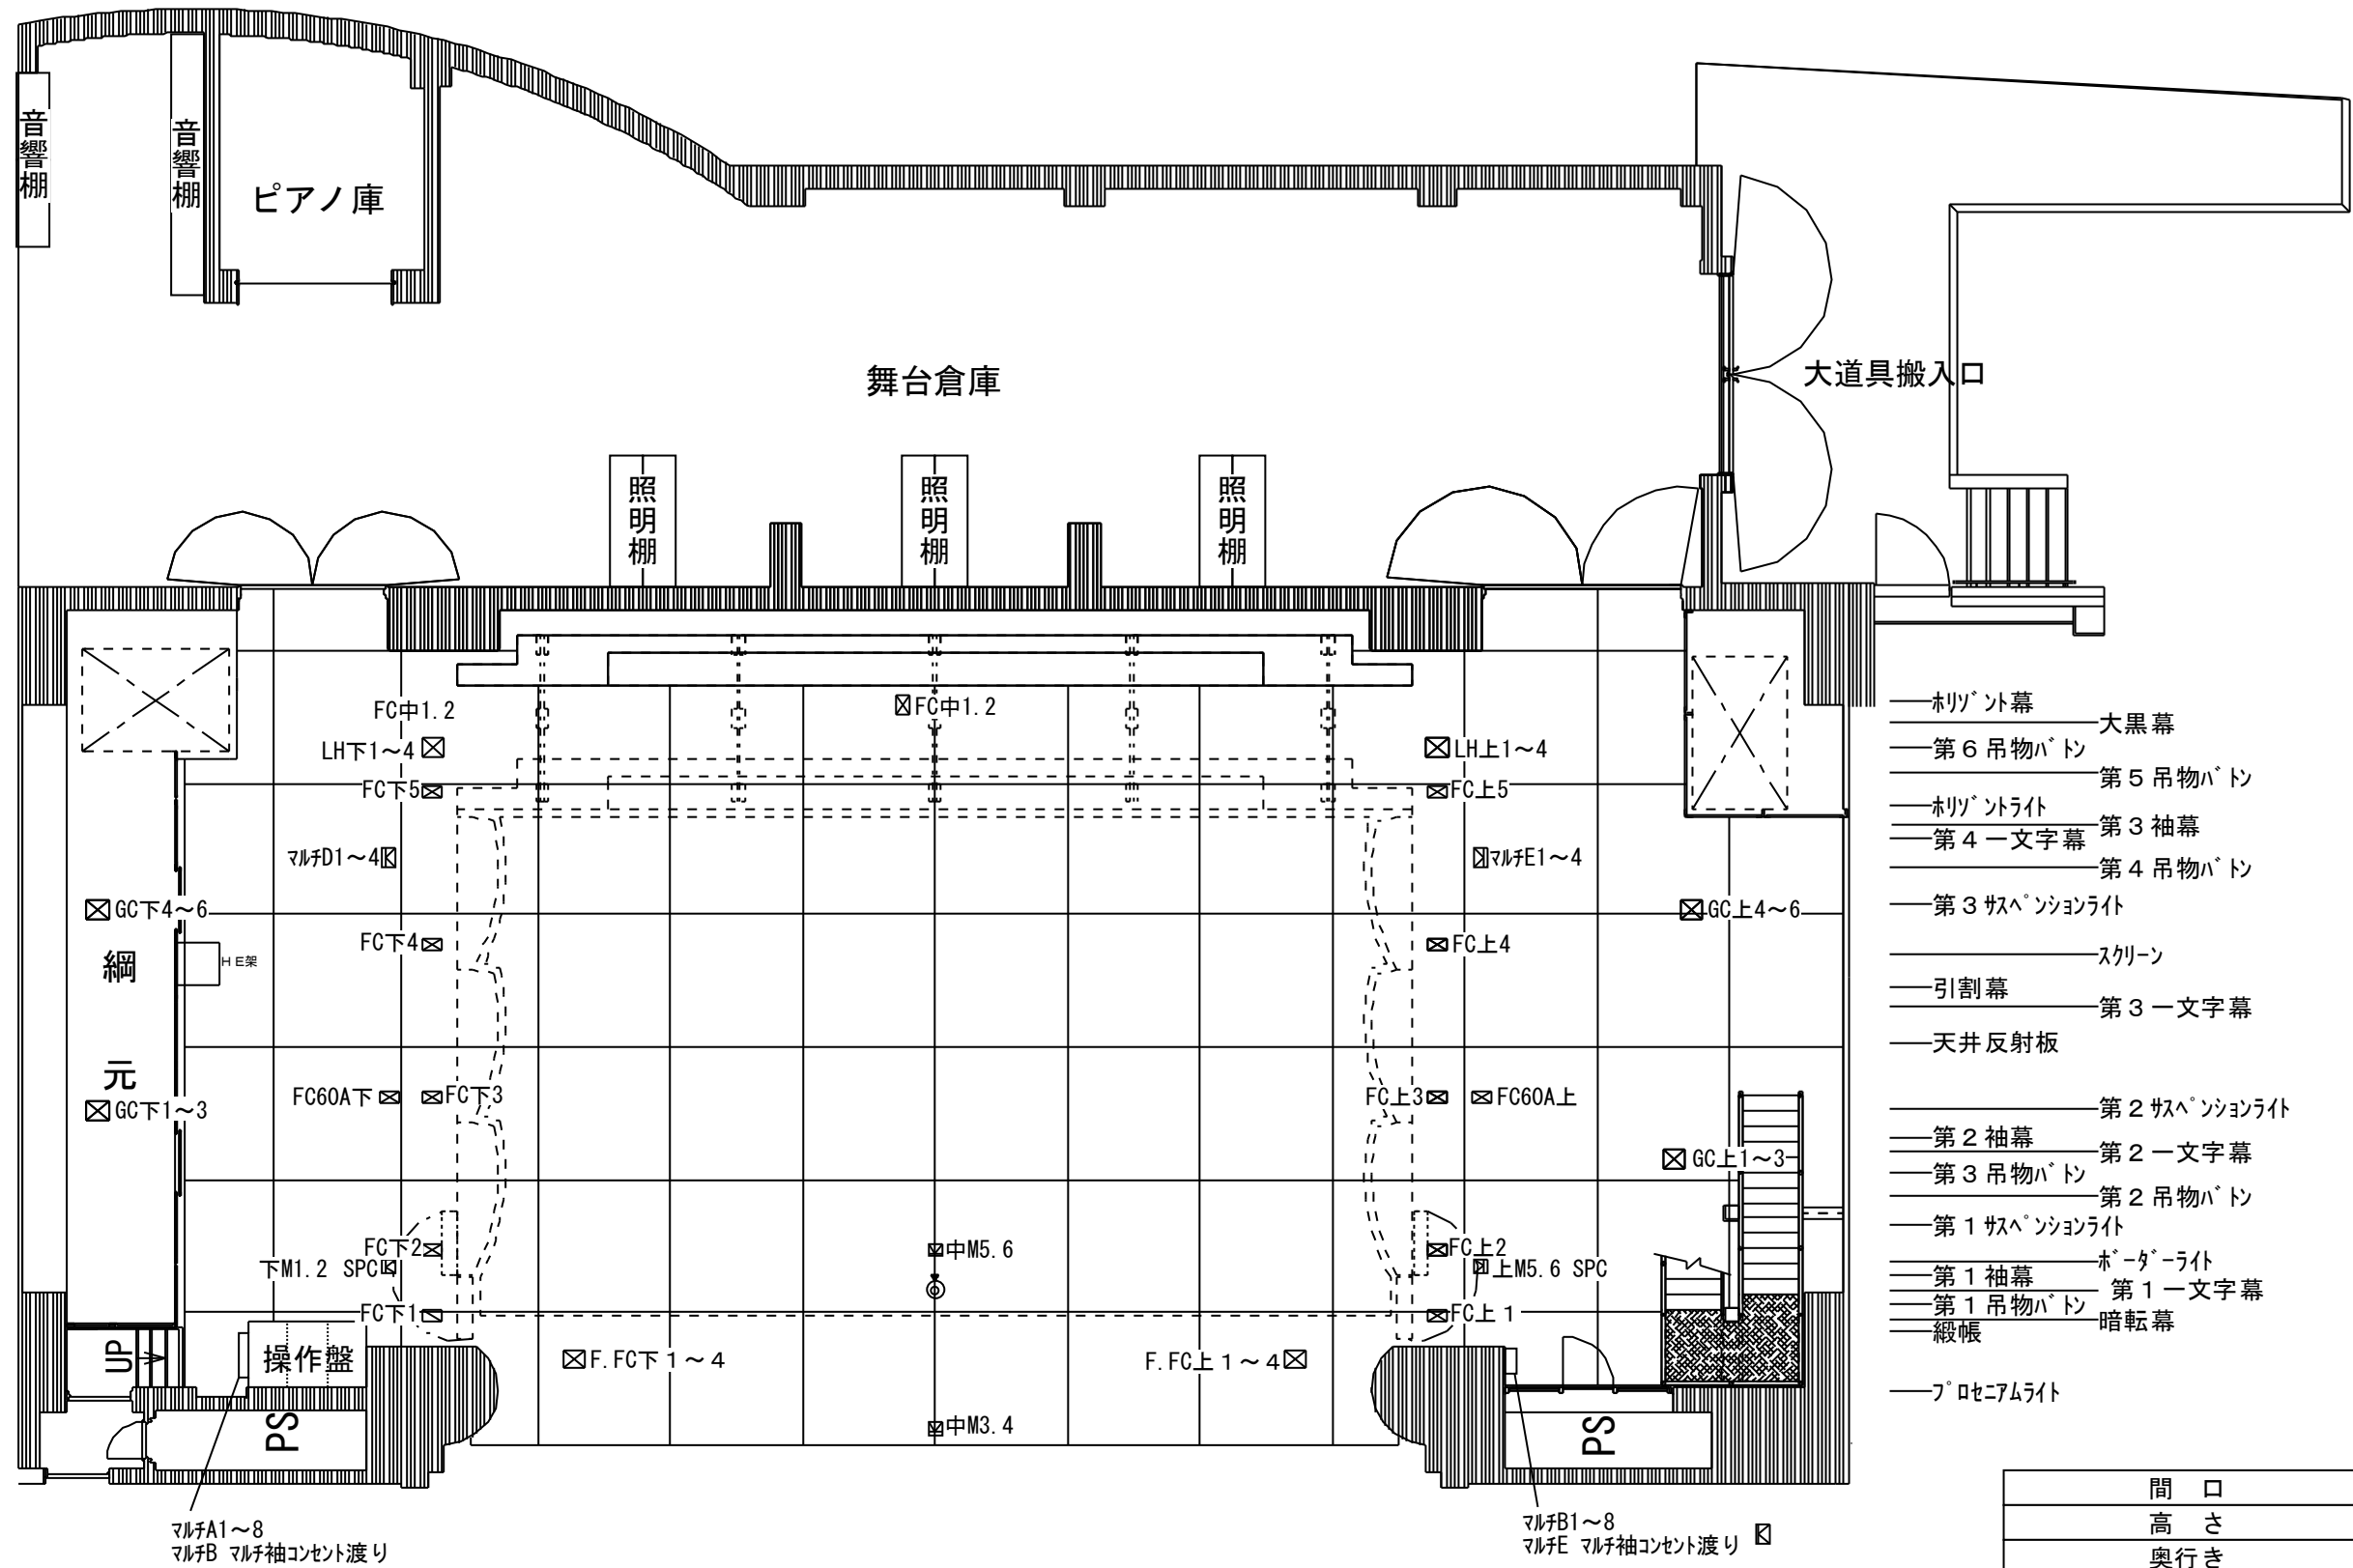

- ホリゾン幕 — 大黒幕
- 第6吊物パト — 第5吊物パト
- ホリゾンライト — 第3袖幕
- 第4一文字幕 — 第4吊物パト
- 第3サスペンションライト —
- スクリーン —
- 引割幕 — 第3一文字幕
- 天井反射板 —
- 第2サスペンションライト —
- 第2袖幕 — 第2一文字幕
- 第3吊物パト — 第2吊物パト
- 第1サスペンションライト —
- 第1袖幕 — ホーターライト
- 第1吊物パト — 第1一文字幕
- 緞帳 — 暗転幕
- フロセニアムライト —

| | |
|------------------|-------|
| 間口 | 12m |
| 高さ | 8m |
| 奥行き | 10m |
| スノコ高さ | 18.8m |
| 美術パト荷重 | 250kg |
| フロセニアムライト荷重 | 360kg |
| 第1・2サスペンションライト荷重 | 950kg |
| 第3サスペンションライト荷重 | 750kg |
| 緞帳速度 | 16秒 |