



吊物表	
Horizont幕	——
バック幕	——
バトン	5
U HL	——
袖幕	3
正面反射板	——
バトン	4
3 SL	——
引割幕	2
一文字幕	3
天井反射板	2
バトン	3
袖幕	2
一文字幕	2
バトン	2
2 SL	——
スクリーン	——
(2 BL)	——
引割幕	1
天井反射板	1
バトン	1
袖幕	1
一文字幕	1
1 SL	——
1 BL	——
引割暗転幕	——
絞り緞帳	——
第2緞帳	——
第1緞帳	——
(金属緞帳)	——

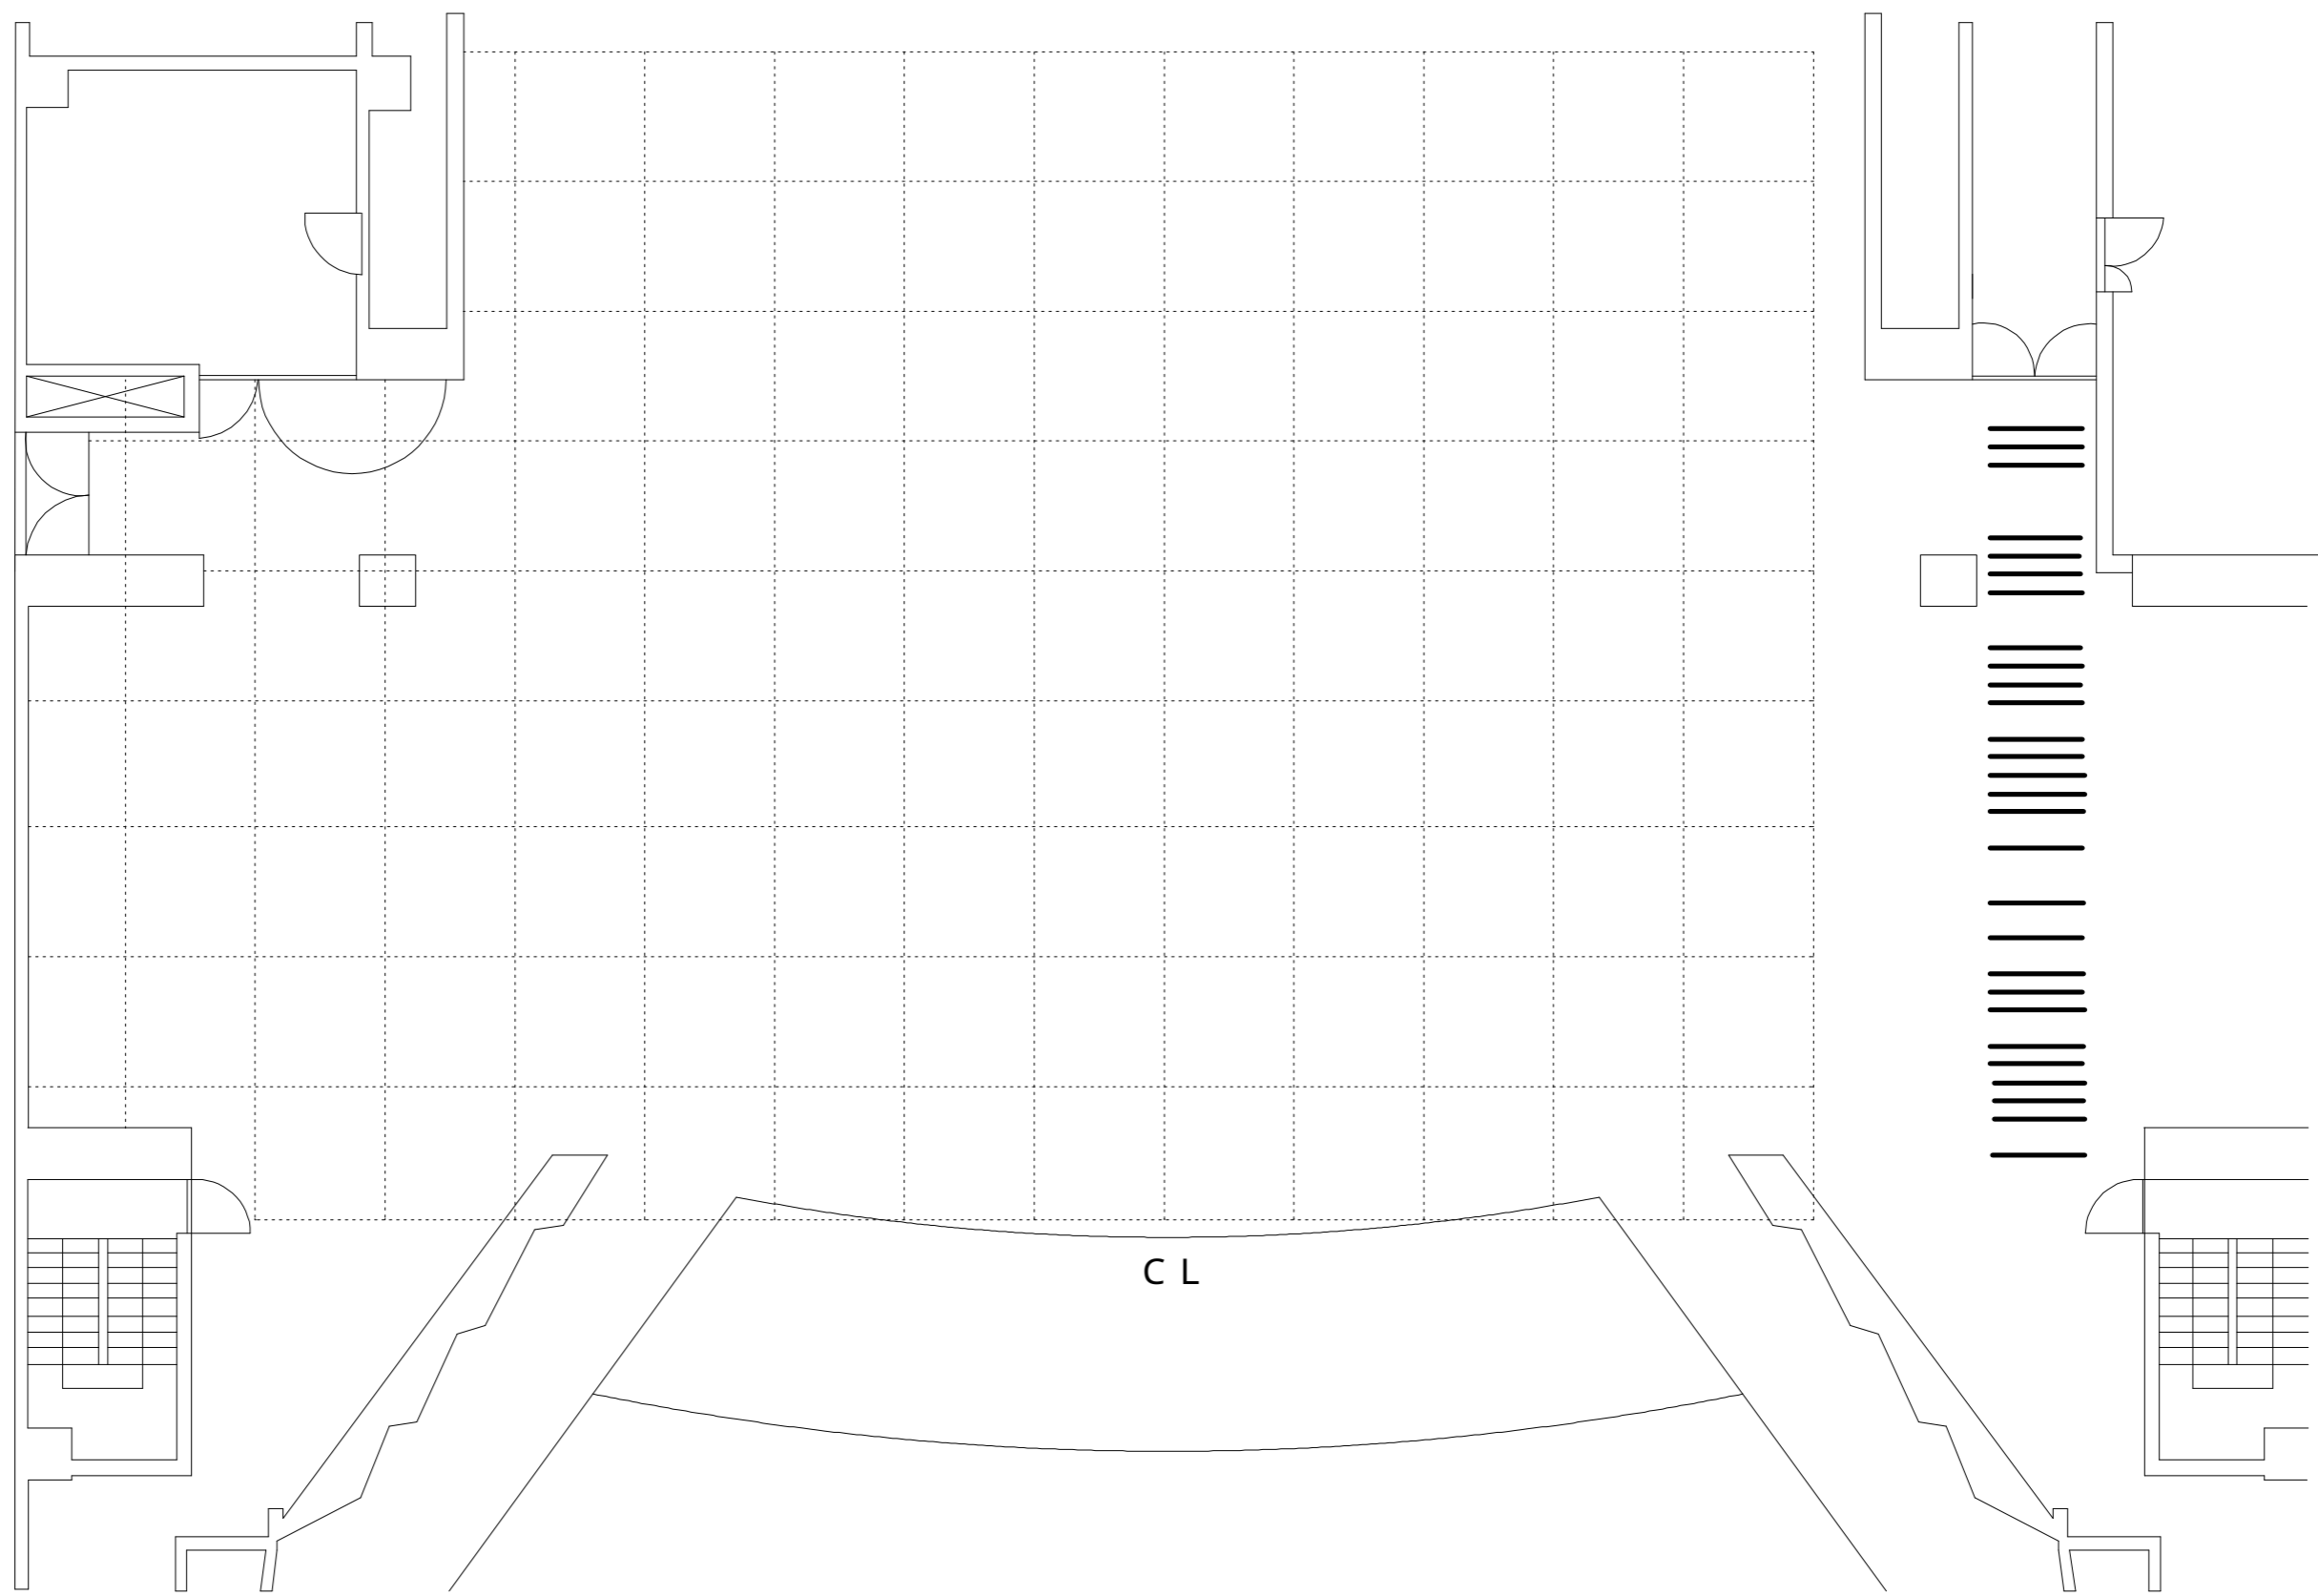

TITLE	SCALE 1 : 100	DESIGN	 〒963-0551 福島県郡山市喜久田町字菖蒲池22-599 TEL 024-963-0002 Fax 024-963-0022 http://www.rkb-f.com/index.htm
PLACE (学) 郡山開成学園記念講堂	DATE	CHIEF	